





Planimetria	
Scheda n.1	Scala 1: 200

Dichiarazione protocollo n. _____ del _____	
Comune di Varenna	
Via Statale	civ. 2


Identificativi Catastali: Sezione: Foglio: 2 Particella: 344 Subalterno: 702	
Compilata da: Cabiddu Virgilio Iscritto all'albo: Geometri Prov. Como N. 02436	

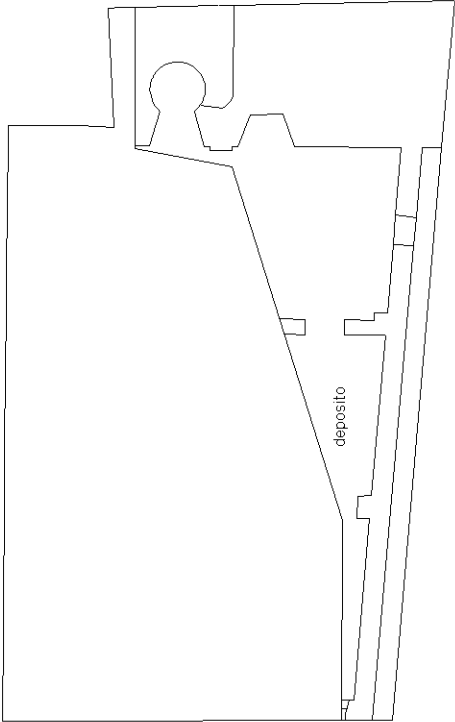

Pianta piano primo sottostrada h. 3,80

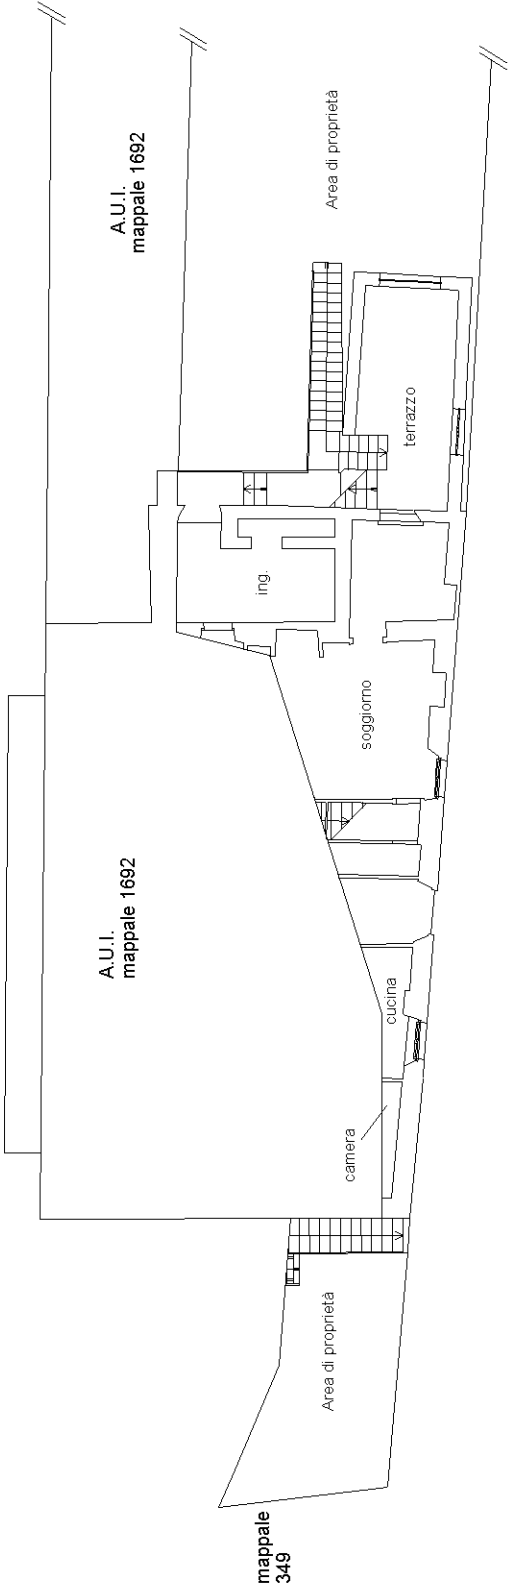

Pianta piano terra h. 3,00

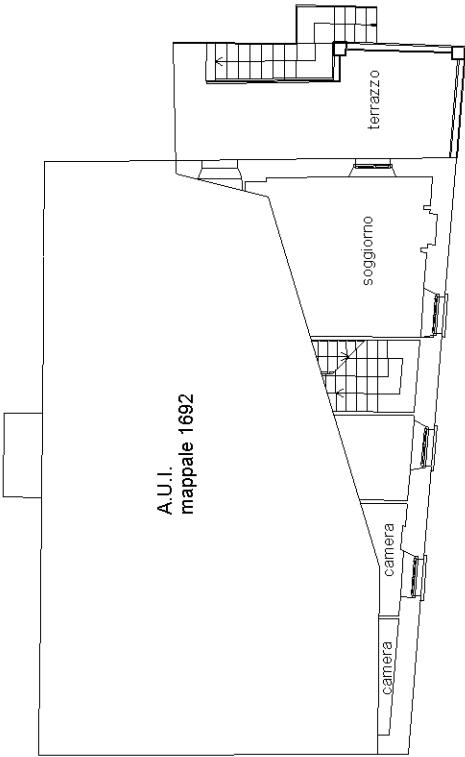

Pianta piano primo h. 3,00

