


Agenzia delle Entrate
CATASTO FABBRICATI
Ufficio Provinciale di
Lecco

Dichiarazione protocollo n. _____ del _____	
Comune di Varenna	
Via Statale _____ civ. 2	
Identificativi Catastali:	Compilata da: Cabiddu Virgilio
Sezione:	Iscritto all'albo: Geometri
Foglio: 2	
Particella: 344	
Subalterno: 702	Prov. Como N. 02436

Planimetria
Scheda n. 2 Scala 1:500

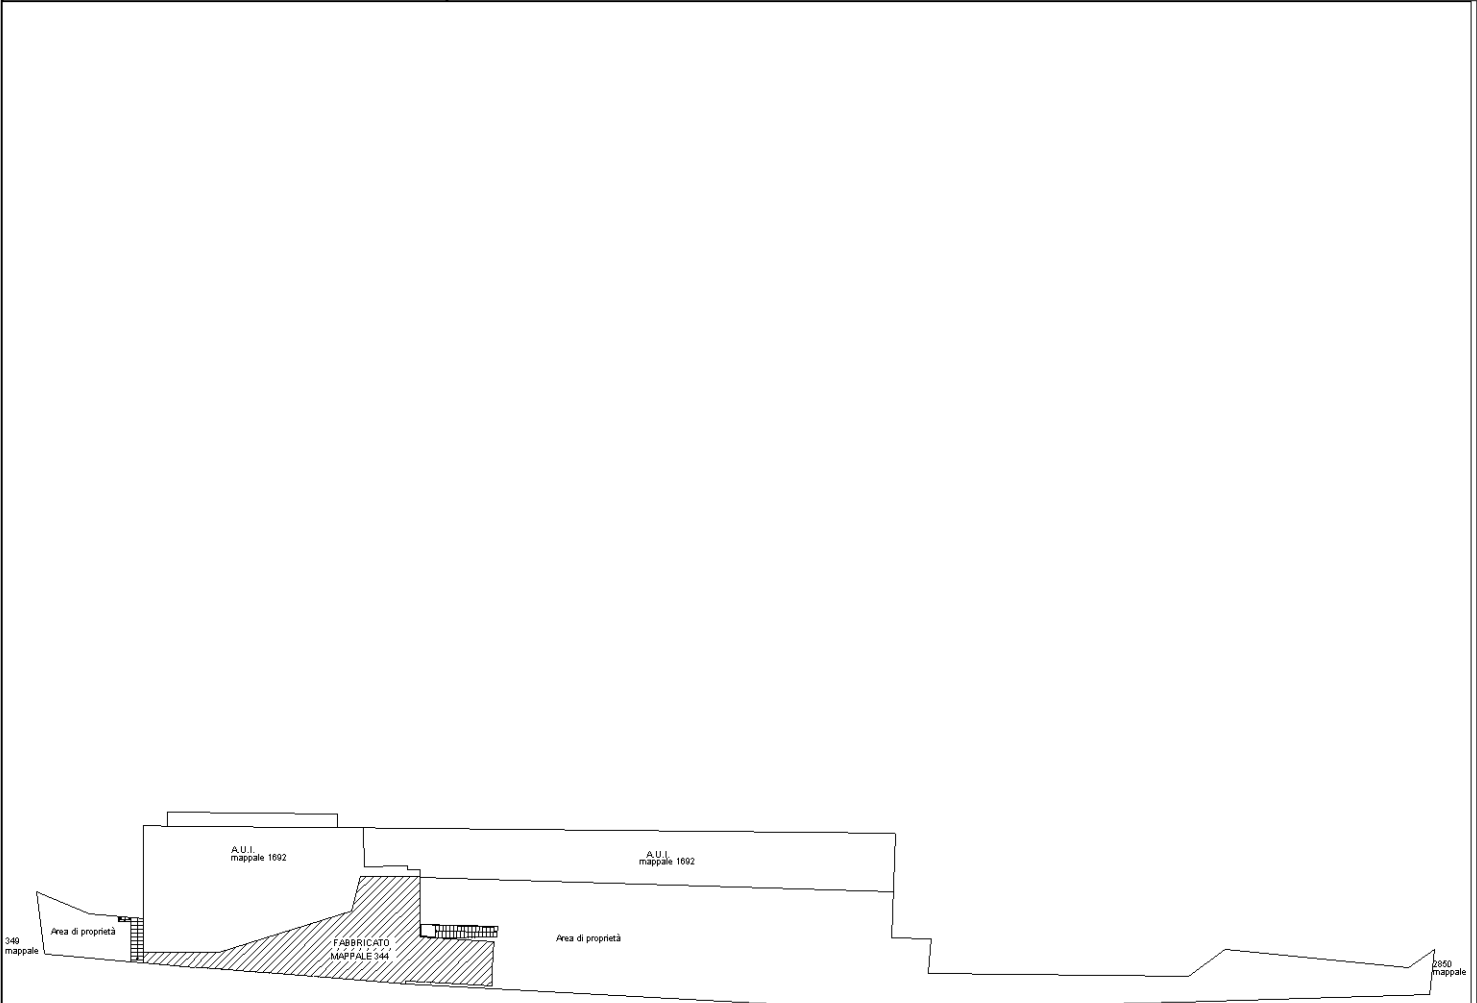

Pianta piano terra h. 3,00
planimetria terreno

