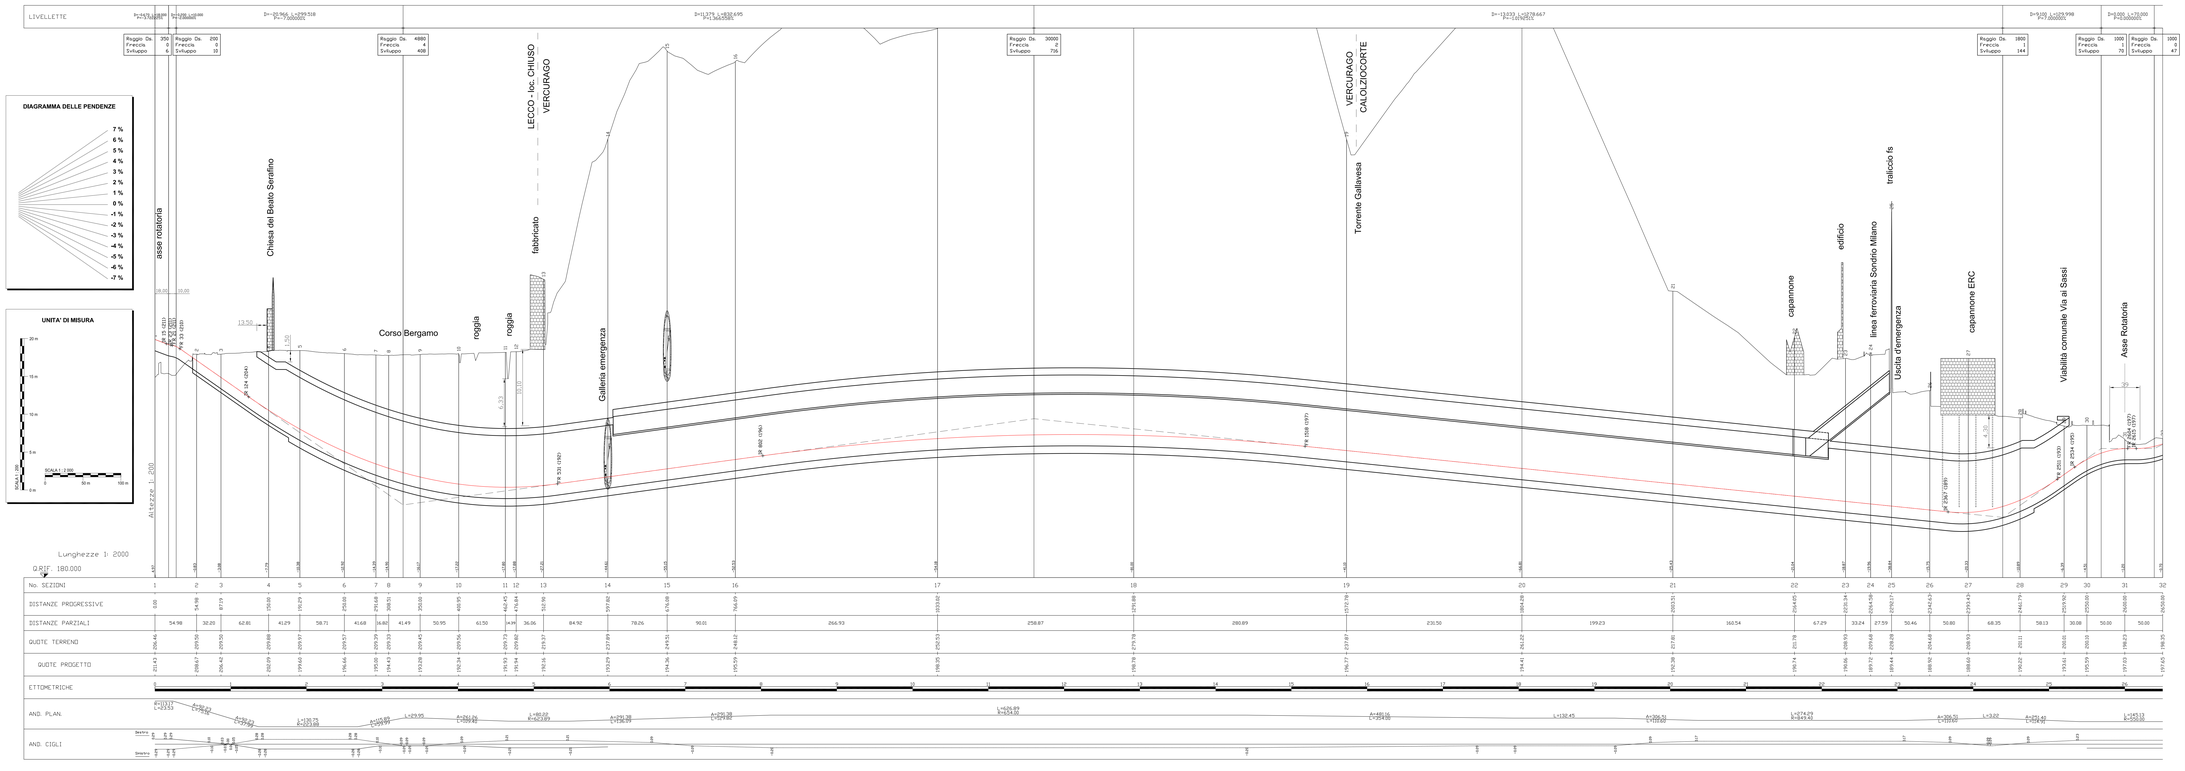

PROVINCIA DI LECCO
Settore Viabilità e Protezione Civile

Legge 1 agosto 2002 n° 166 art 19, comma 1 lettera d,
VARIANTE ALLA S.S. 639 NEL TERRITORIO DELLA PROVINCIA DI LECCO RICOMPRESA NEI COMUNI DI LECCO, VERCURAGO E CALOZIOCORTE. LOTTO "SAN GEROLAMO" - TRONCO BERGAMO.

Pratica: V.09.16

File: ..\LC BG - tronco BG\

PROFILO LONGITUDINALE

Tav. 9

Progetto Definitivo

Scala: 1:2 000 - 1:200

geol. Fabio Valsecchi | Ing. Andrea Sesana, Ing. Valentino Castelli | geom. Fabrizio Selva | geom. Matteo Tarabini, geom. Elena Vigano | Ing. Angelo Valsecchi

Progettista:
dott. Ing. Angelo Valsecchi

SINCERT

Data :

Agg. 1:

Agg. 2:

Agg. 3:

ELABORATO CON: AUTOCAD 2007 N° S/N-1030007B, 2007 LT N° S/N-5440000Y-2006 N° 341A1907DF24, 2002 N° 705-00857-160, 705-00857-500, 705-00858478, 2002 LT N° 705-00858278, 705-00857907, 705-00858768, 705-00858777, 705-00857977, 705-00858212, 705-00858, 705-00858215, 705-00858215, 705-00858217, 705-00858212, 705-00858220, CIVIL DESIGNER N° 5A0C7E-3C1146, 5A0C7E3C1146 N° 5A0C7E3C1146FTA7