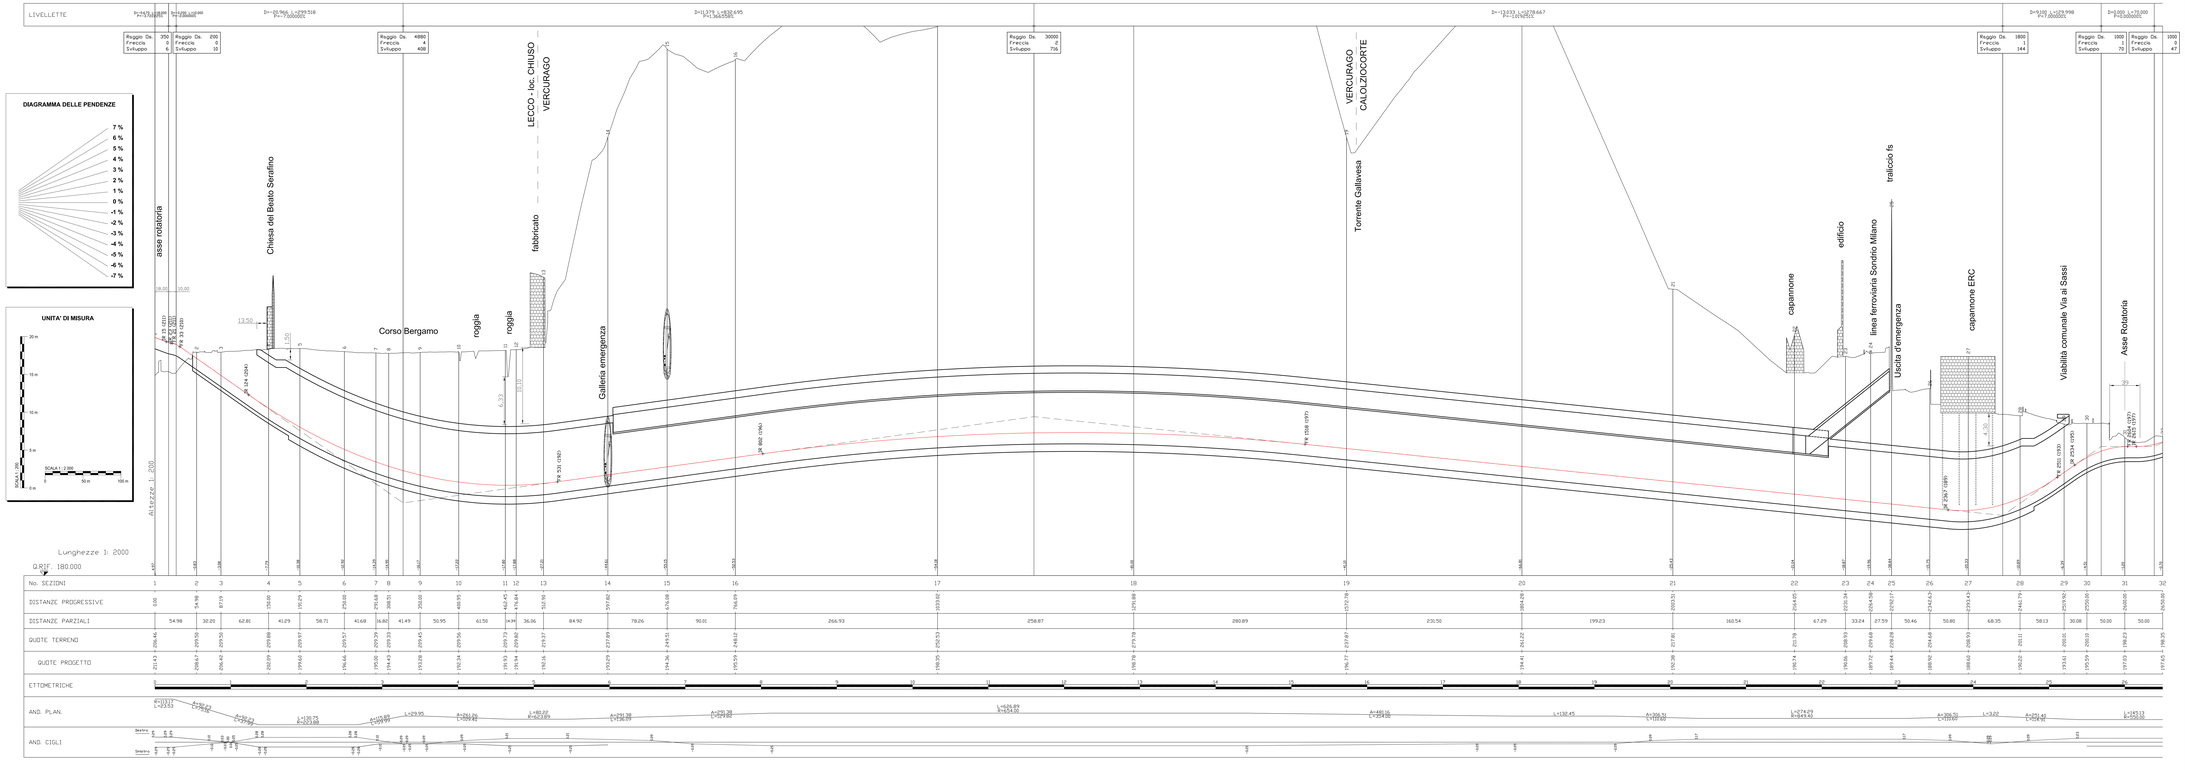

PROVINCIA DI LECCO

Settore Viabilità e Protezione Civile

Legge 1 agosto 2002 n° 166 art 19, comma 1 lettera d, VARIANTE ALLA S.S. 639 NEL TERRITORIO DELLA PROVINCIA DI LECCO RICOMPRESA NEI COMUNI DI LECCO, VERCURAGO E CALOLZIOCORTE. LOTTO "SAN GEROLAMO" - TRONCO BERGAMO.

Pratica: V.09.16

File: .\LC BG - tronco BG\

PROFILO LONGITUDINALE

Tav. 9

Progetto Definitivo

Scala : 1:2 000 - 1:200

geol. Fabio Valsecchi | Ing. Andrea Sesana, Ing. Valentino Castelli | geom. Fabrizio Selva | geom. Matteo Tarabini, geom. Elena Vigano | Ing. Angelo Valsecchi

Progettista: dott. Ing. Angelo Valsecchi

SINGERT

Data : | App. 1: | App. 2: | App. 3:

ELABORATO CON: AUTOCAD 2017 IP SIN-1500/0076, 2007.17 IP SIN-5460/0091, 2008 IP SIN-6187/0134, 2012 IP 700-5080/1165, 700-5080/1166, 700-5080/1176, 2012.1 IP 700-5080/0176, 700-5080/1167, 700-5080/1177, 700-5080/1181, 700-5080/1182, 700-5080/1183, 700-5080/1184, 700-5080/1185, 700-5080/1186, 700-5080/1187, 700-5080/1188, 700-5080/1189, 700-5080/1190, 700-5080/1191, 700-5080/1192, 700-5080/1193, 700-5080/1217, 700-5080/1218, CPN SESSIONI IP 3000-0010-0011-0012, PHOTOSHOP 6.0 IP, CAM-DRAW NOTEPLAN

00	01	02	03	04