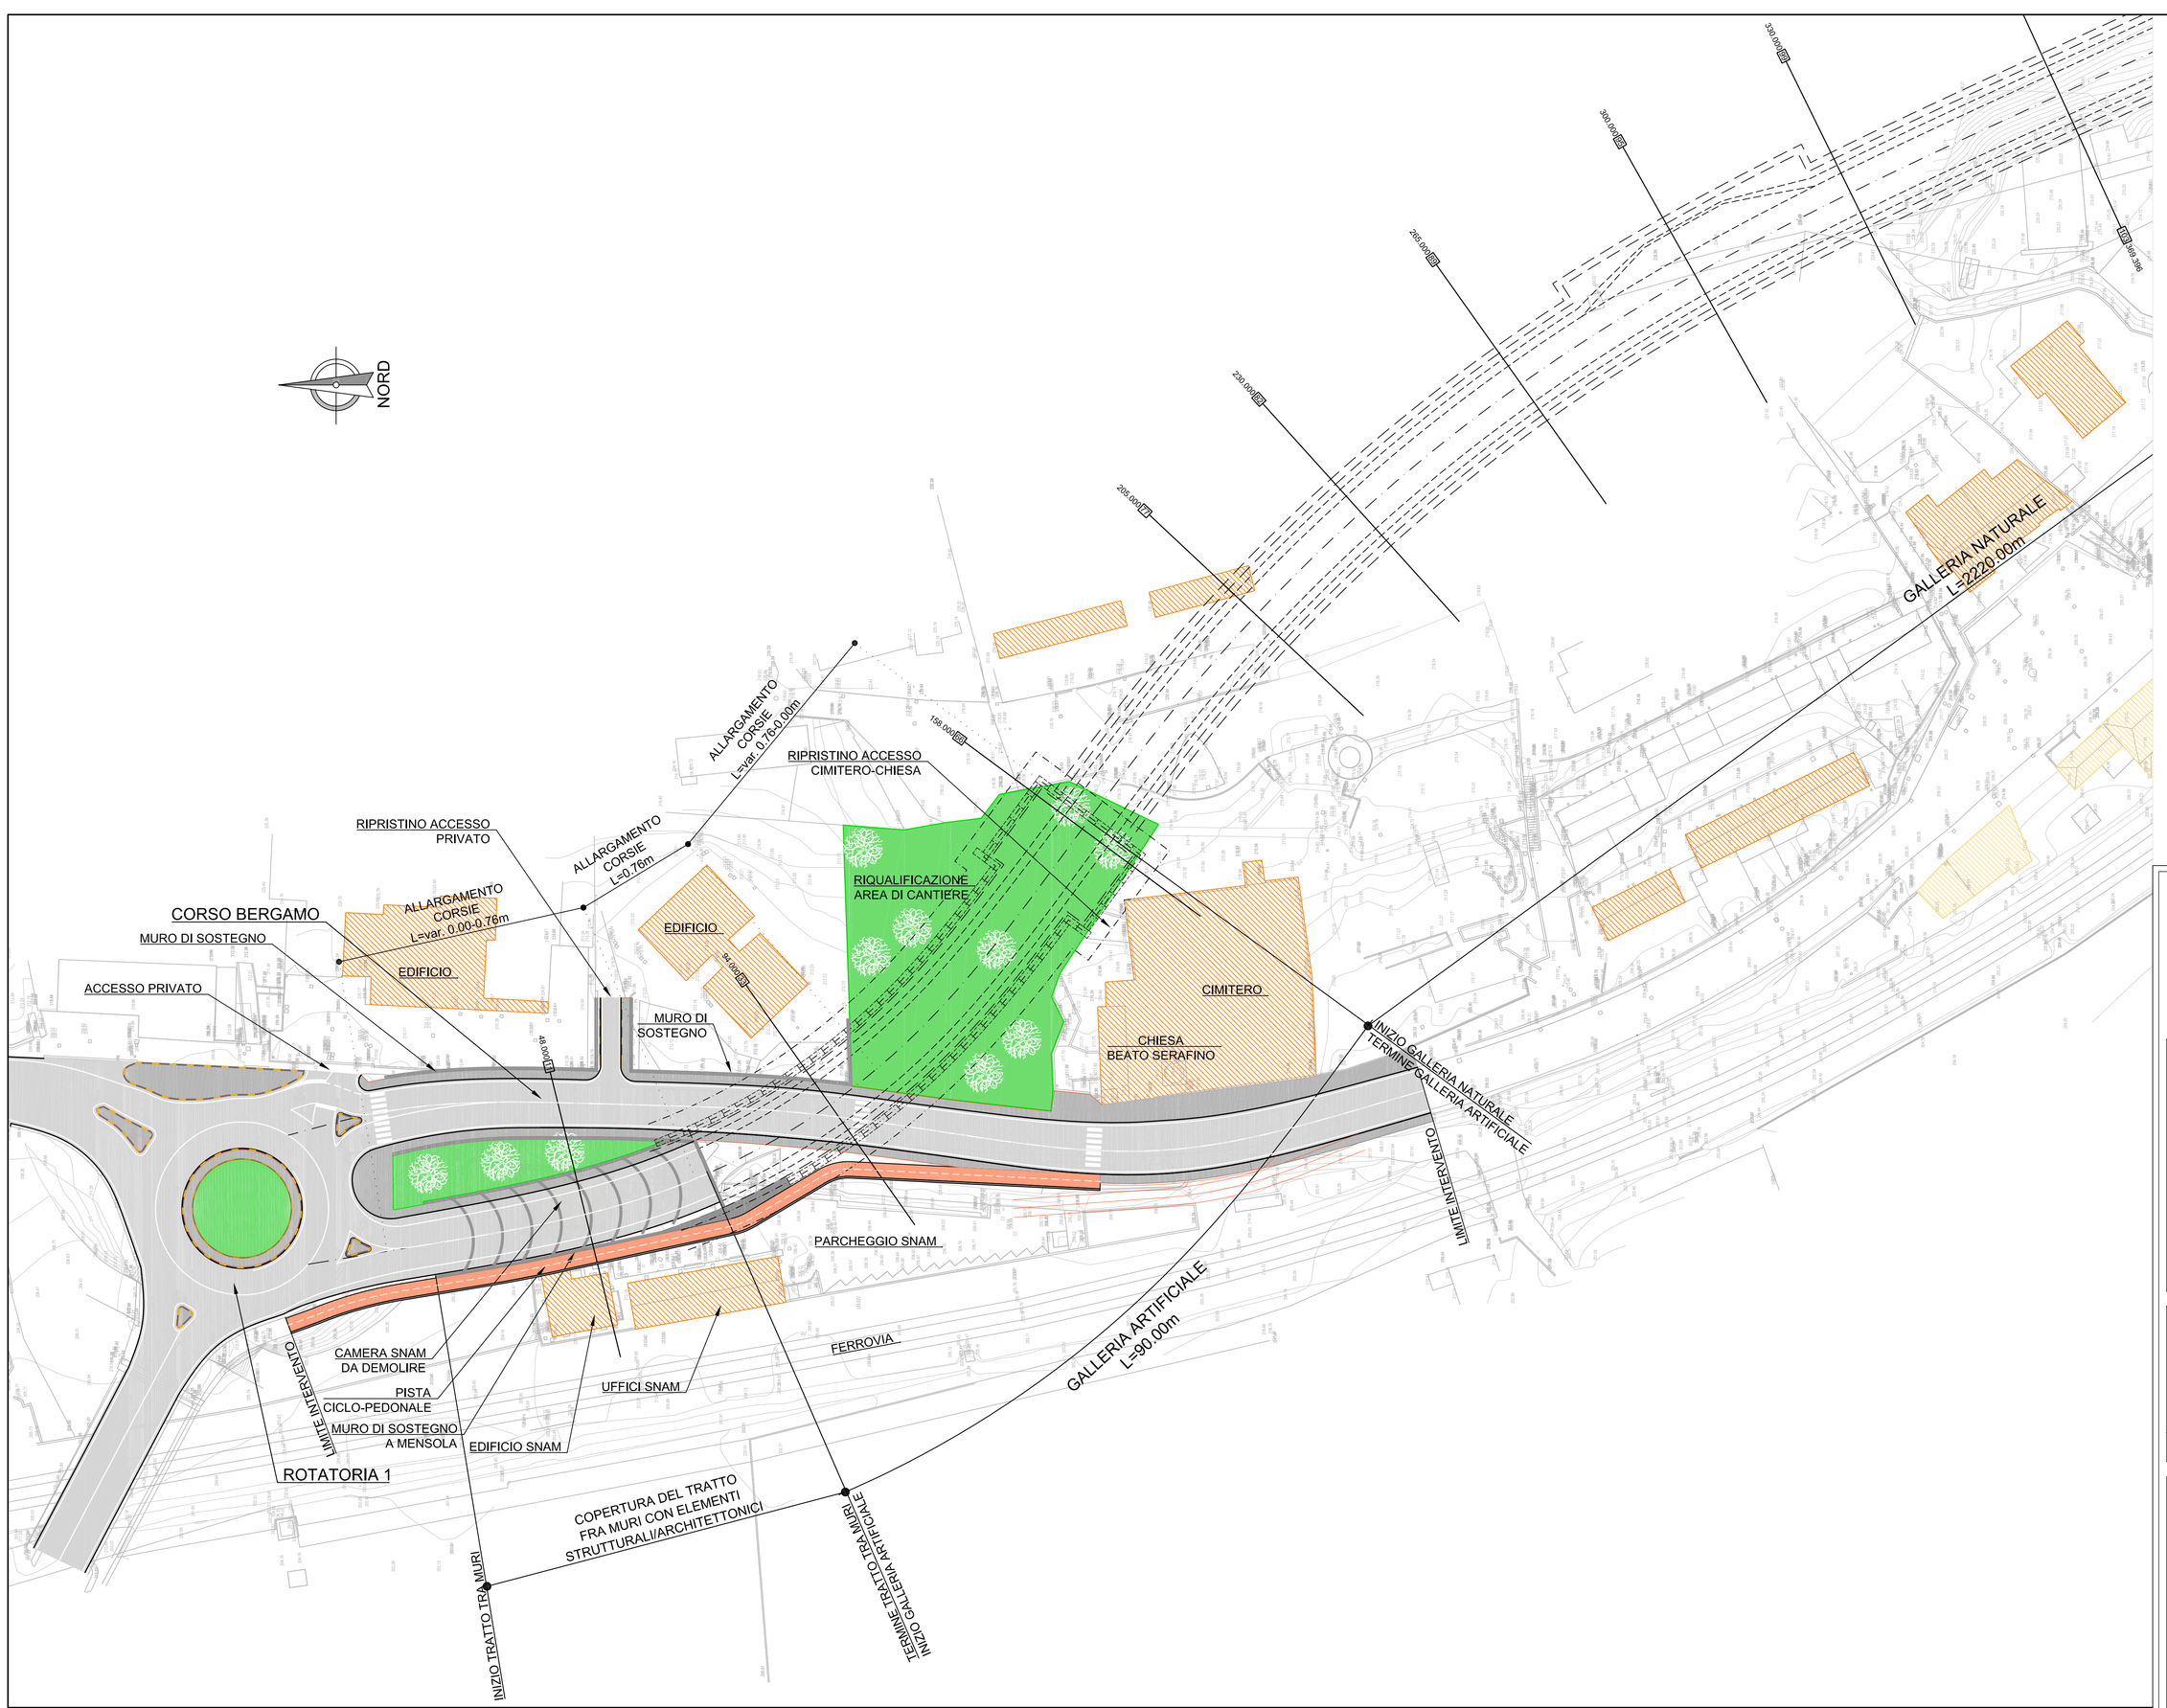

PROVINCIA DI LECCO
Settore Viabilità e Protezione Civile

APPALTO INTEGRATO PER
LA PROGETTAZIONE E LA REALIZZAZIONE DELLA
VARIANTE ALLA S.S. 639 NEL TERRITORIO
DELLA PROVINCIA DI LECCO RICOMPRESA NEI
COMUNI DI LECCO, VERCURAGO E CALOLZIOCORTE
LOTTO "SAN GEROLAMO" - TRONCO BERGAMO

PROGETTO ESECUTIVO
FASE PRELIMINARE

IMBOCCO NORD
PLANIMETRIA DI PROGETTO
(RILIEVO)

TAVOLA:	SCALA: 1:500	DATA: 11/04/2012	ELABORATO: GEN.06

IL CONTRAENTE:

CAPOGRUPPO

ICS GRANDI LAVORI SpA
HCS Holding ArtIng. Claudio Salini

MANDANTI

IL PROGETTISTA INDICATO

GP ingegneria srl
GESTIONE PROGETTI DI INGEGNERIA

Dott. Ing. Giorgio Guiducci
Ordine Ing. Roma n.14035