



PARTICOLARE ALLACCIAMENTO PRIVATI ALLA RETE DI ACQUEDOTTO

Scala 1:20

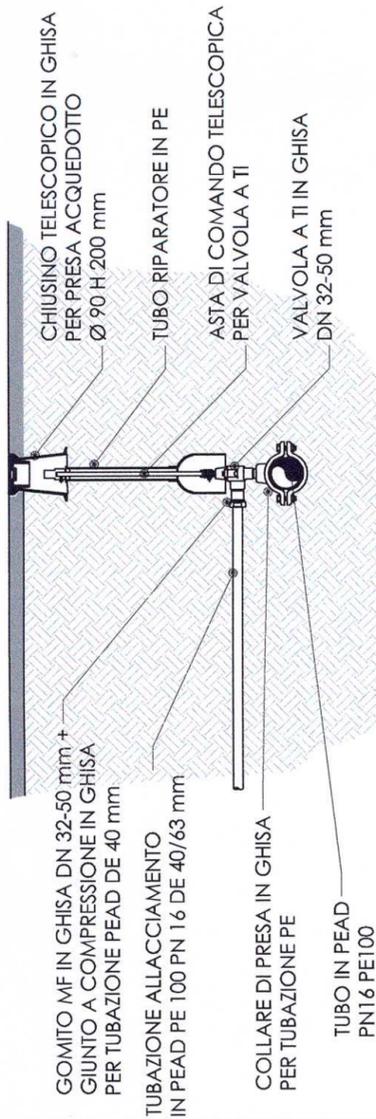


PARTICOLARE ALLACCIAMENTO IDRANTE ALLA RETE DI ACQUEDOTTO

Scala 1:20

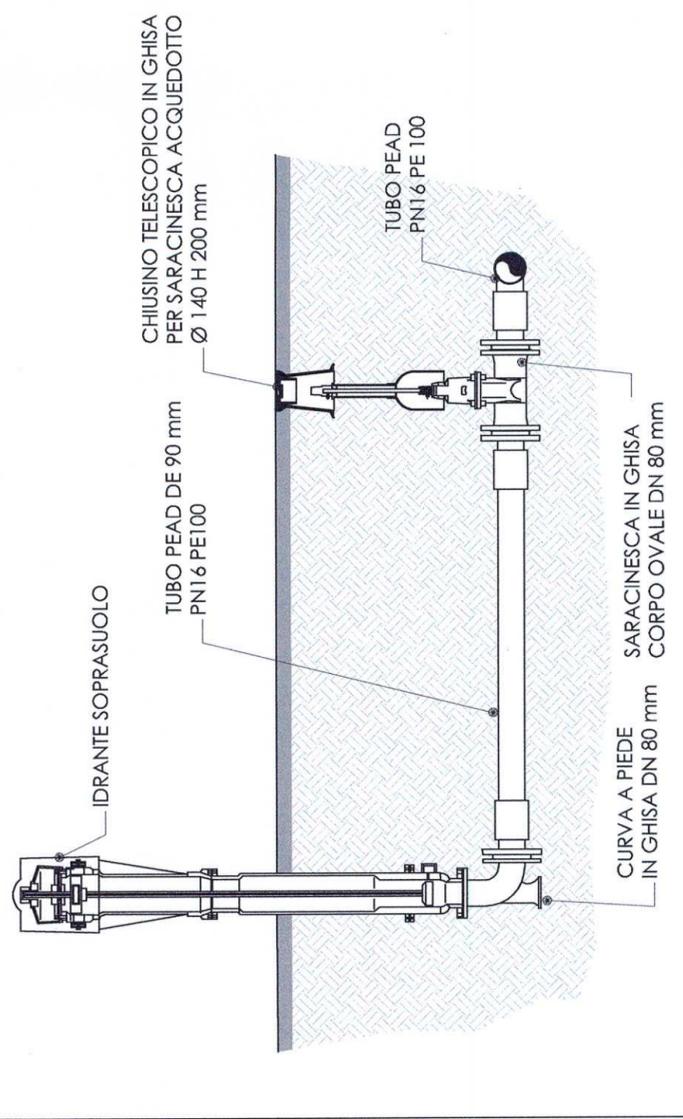


SCAVO SU STRADA ASFALTATA TUBAZIONE ACQUEDOTTO PEAD De 125/225 mm PN16

Scala 1:20

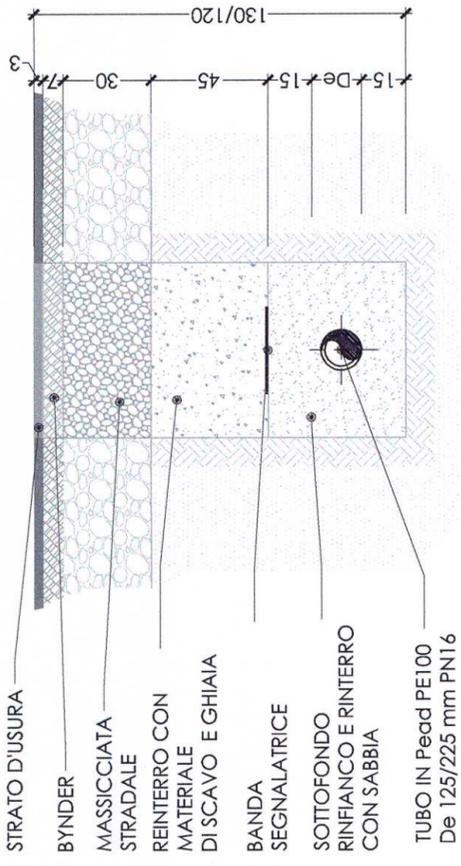

PARTICOLARE ARMATURA DI SCAVO

Non in scala

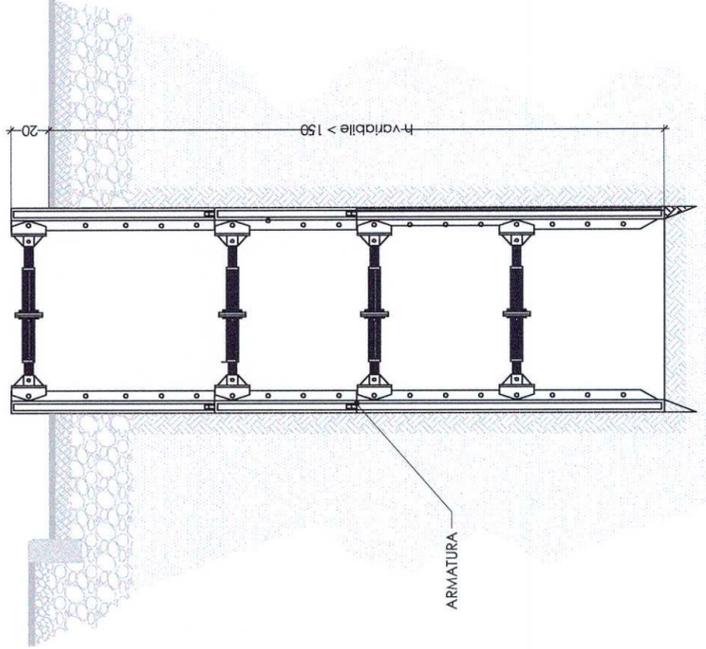

DESCRIZIONE INTERVENTO:

COMUNE DI BOSISIO PARINI



**OTTIMIZZAZIONE SERVIZIO DI DISTRIBUZIONE IDRICA E
INTERCONNESSIONE CON LA RETE DI ACQUEDOTTO DEL
COMUNE DI CESANA BRIANZA**

COMMITTENTE:



Lario Reti Holding S.p.A.
GESTORE SERVIZIO IDRICO INTEGRATO

STUDIO DI PROGETTAZIONE:



DIVISIONE INGEGNERIA - UFFICIO PROGETTAZIONE INVESTIMENTI
Lecco Via Fiancata 13, 23900 (LC)
Tel. + 39 0341 359.111
Pec: segreteria@larioretipec.it

FASE PROGETTUALE:

PROGETTO DEFINITIVO

ALLEGATO:

NUMERO:

G4

PARTICOLARI E SEZIONI TIPO

SCALA:

varie

REDAZIONE	DATA	VERIFICATO	DATA	APPROVATO	DATA
EV	Dicembre 2019	MR	Dicembre 2019	MR	Dicembre 2019
REVISIONE N.	DESCRIZIONE:				DATA

RESPONSABILE PROCEDIMENTO:

ing. Roberto Serrà Groppelli



PROGETTISTA:



COLLABORATORI:

ing. Elisa Varenna

NUMERO INTERVENTO:	PDA 2018-053	CODICE PROGETTO:	AB04	COMMESSA:	50727
--------------------	--------------	------------------	------	-----------	-------