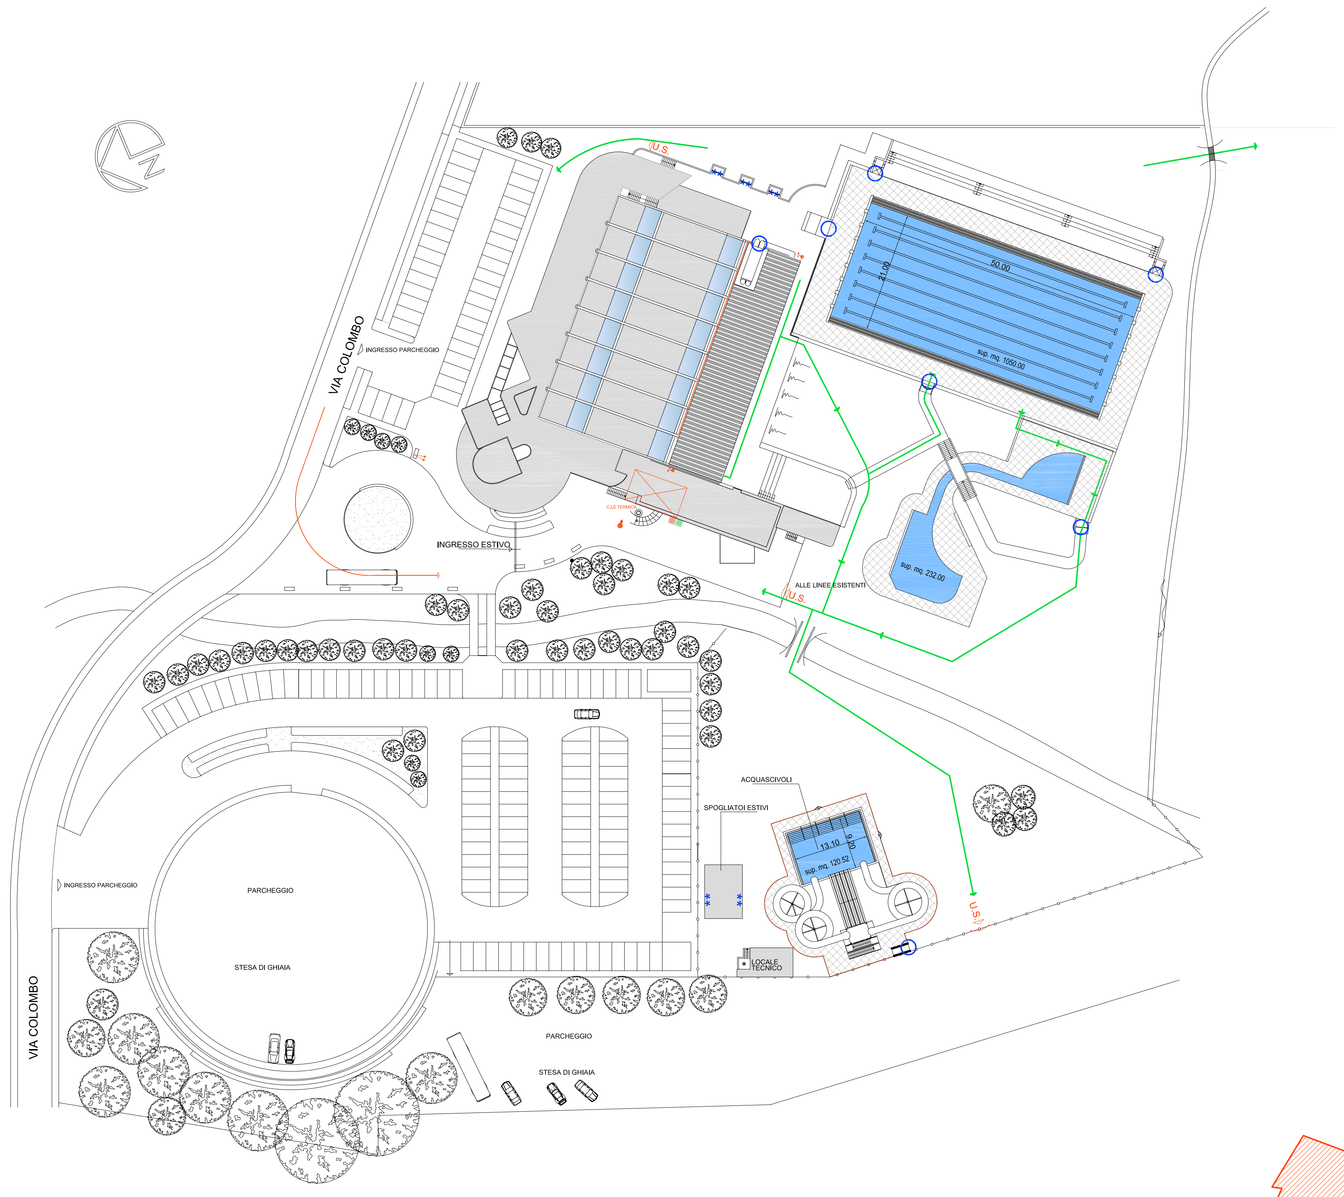

LEGENDA

- VIE DI ESODO
- VASCHE
- VARCHI ACCESSO BORDO VASCA CON DOCCIA E VASCA LAVAPIEDI
- BORDO VASCA DELIMITATO DA SIEPE E/O RECINZIONE
- DOCCE ESTERNE
- USCITE DI EMERGENZA
- IDRANTE SOPRASSUOLO
- ATTACCO AUTOPOMPA
- IDRANTE A LANCIA CON TUBAZIONE FLESSIBILE
- INTERRUTTORE GENERALE
- INTERCETTAZIONE CARBURANTE
- INGRESSO MEZZI DI SOCCORSO

ESTRATTO MAPPA

PROGETTISTA

A E R R E
STUDIO DI ARCHITETTURA
DAMIANO CAGLIANI
GIOVANNI CEREDA
ARCHITETTI ASSOCIATI

ENRICO COGLIATI
GEOMETRA

23873 Missaglia (Lecco) - via PapaGiovanni XXIII n. 13
tel. 039/991.02.38 fax 039/507442 e-mail info@aerre.info
www.aerre.info

PROPRIETARIO

RICHIESTA PARERE CONI

CENTRO NATATORIO
via Colombo 30 - Barzanò

MODIFICHE INTERNE

RICHIEDENTE
COMUNE DI BARZANO'
via L. Manara 13 - 23891 Barzanò

fg.
mapp. 508/a 511
sub.

SCALA 1:500

TAVOLA
PLANIMETRIA GENERALE
ESTRATTO MAPPA

01

DATA FEBBRAIO 2015

AGG.

ELABORATO PROTETTO DALLA LEGGE SUI DIRITTI D'AUTORE - VIETATA LA RIPRODUZIONE, ANCHE PARZIALE, ESEGUITA CON QUALSIASI MEZZO ED IN QUALSIASI FORMA, SENZA L'AUTORIZZAZIONE SCRITTA DELL'AUTORE