

Agenzia del Territorio
CATASTO FABBRICATI
Ufficio Provinciale di
Lecco

Dichiarazione protocollo n. LC0032849 del 23/02/2009

Planimetria di u.i.u. in Comune di Varenna

Via Statale

civ. 2

Identificativi Catastali:

Sezione:

Foglio: 2

Particella: 1692

Subalterno: 701

Compilata da:

Savini Andrea

Iscritto all'albo:


Geometri

Prov. Varese

N. 1924

Scheda n. 1

Scala 1:200

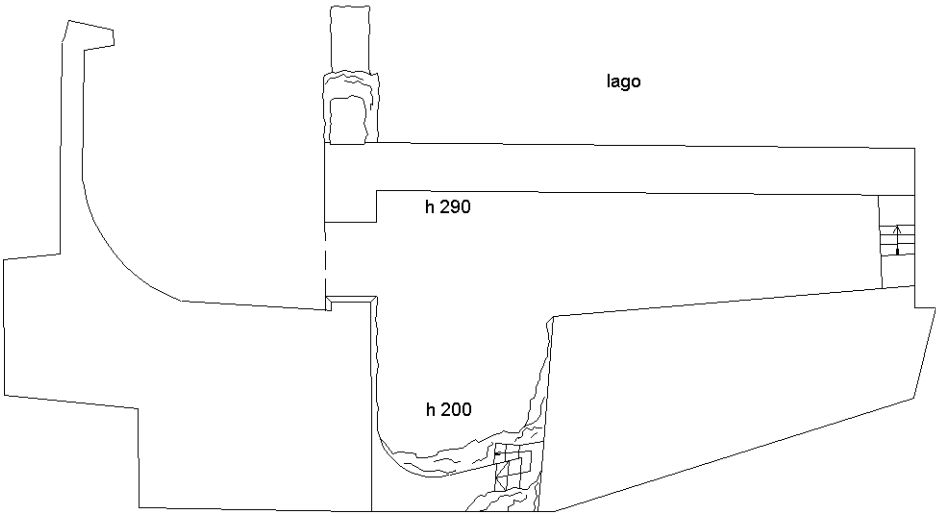

PIANTA SECONDO SOTTOSTRADA (DARSENA)

Ultima planimetria in atti

