

**Agenzia del Territorio**  
**CATASTO FABBRICATI**  
Ufficio provinciale di  
**Lecco**


Dichiarazione protocollo n. LC0032849 del 23/02/2009  
Planimetria di u.i.u. in Comune di Varenna  
Via Statale

Identificativi Catastali:  
Sezione: 2  
Foglio: 2  
Particella: 1692  
Subalterno: 702


Compilata da:  
Savini Andrea  
Iscritto all'albo:  
Geometri  
Prov. Varese  
N. 1924

Scheda 1 - Scala 1: 200


civ. 2

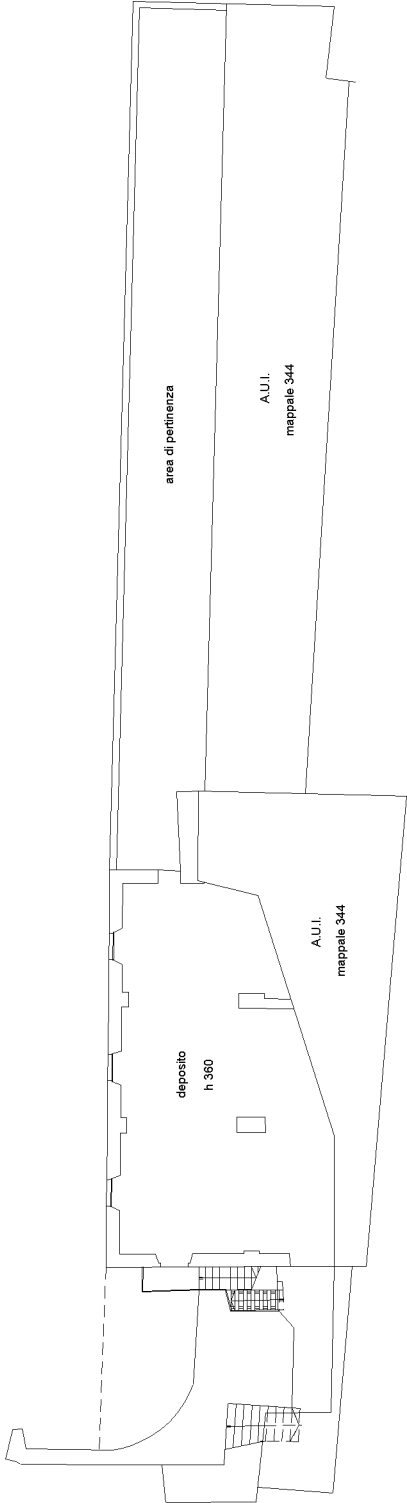

PIANTA PRIMO SOTTOSTRADA (CANTINA)

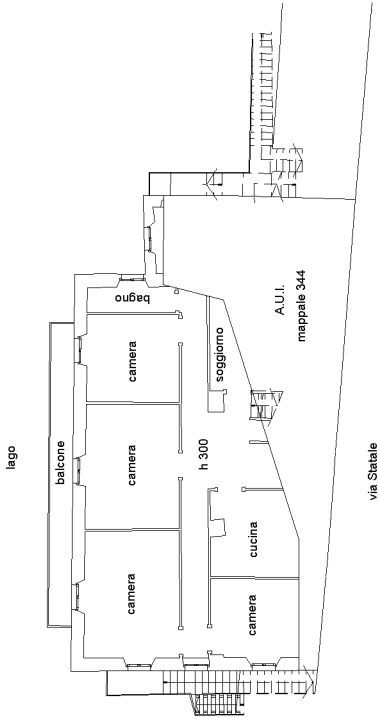

PIANTA DEL PIANO TERRENO

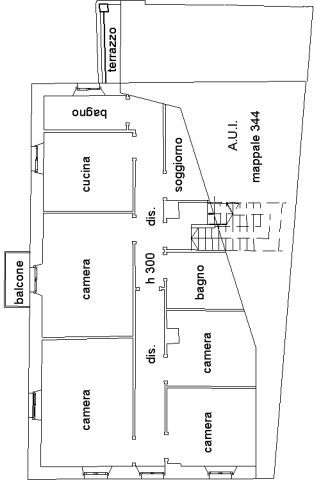

PIANTA DEL PIANO PRIMO

