


ESTRATTO PGT Vincoli urbanistici - Scala 1:2.000

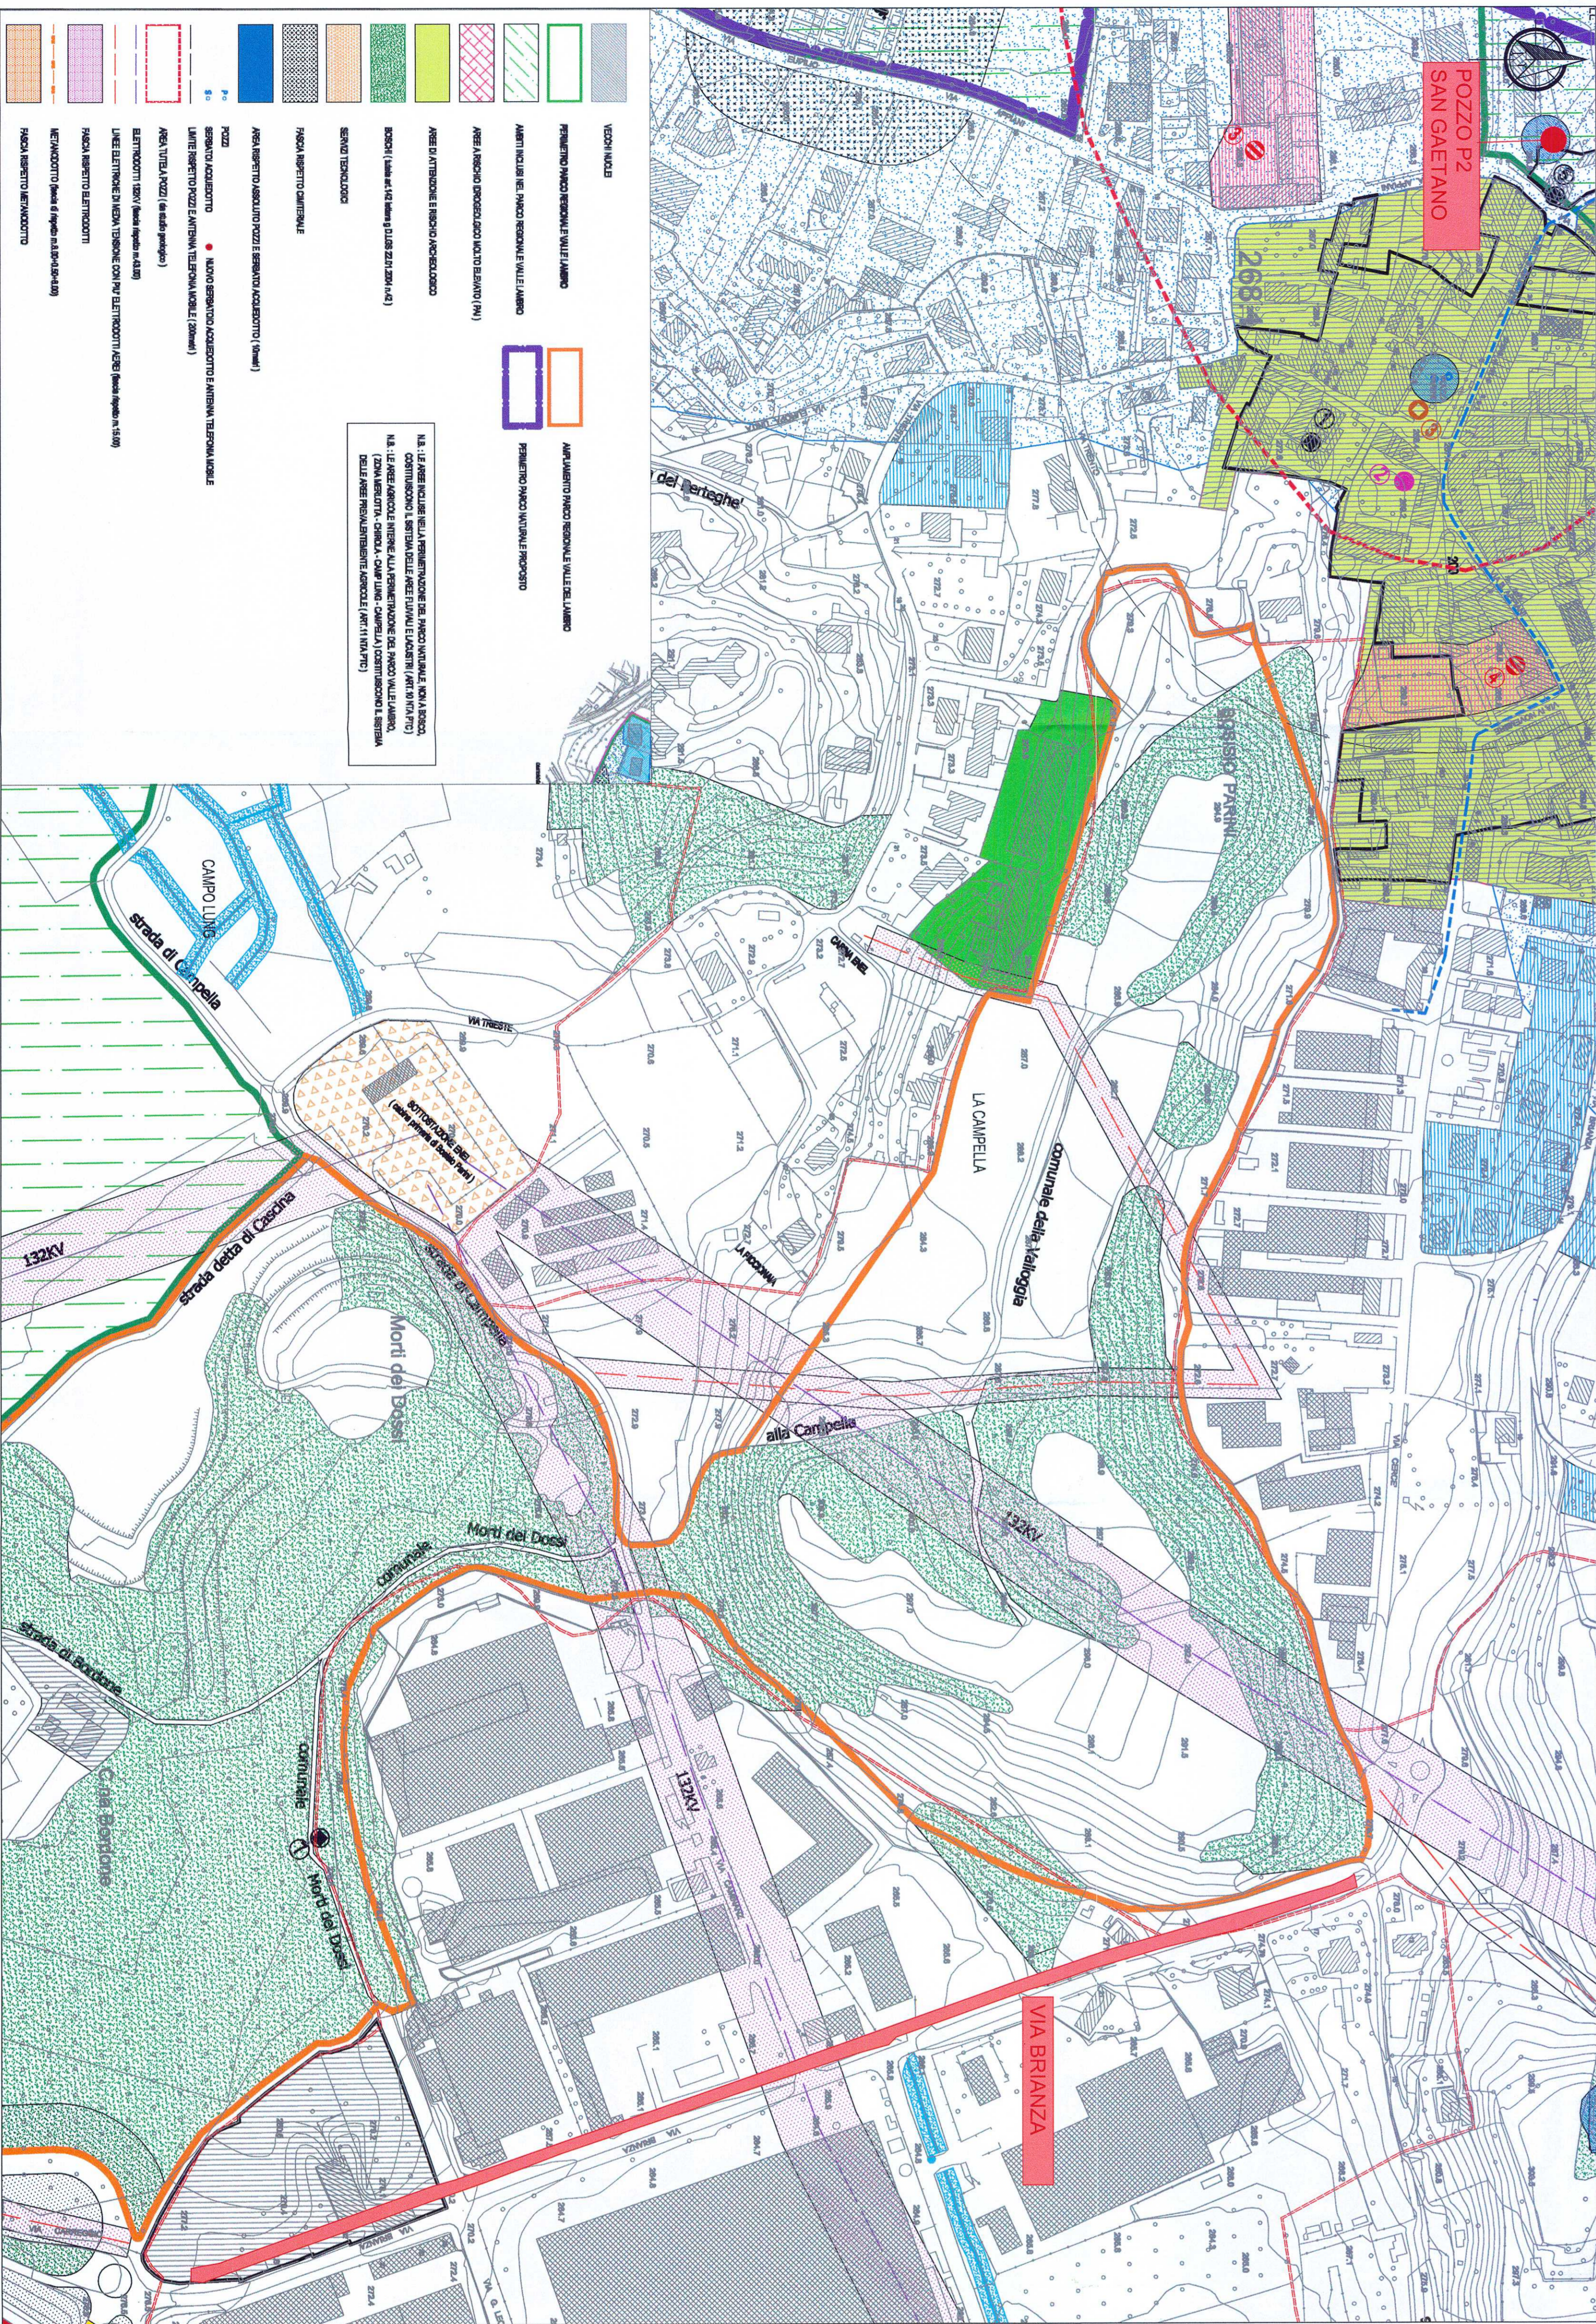

AREA DI INTERVENTO

COMUNE DI BOSIO PARINI

OTTIMIZZAZIONE SERVIZIO DI DISTRIBUZIONE IDRICA E
INTERCONNESSIONE CON LA RETE DI ACQUEDOTTO DEL
COMUNE DI CESANA BRIANZA

Lario Reti Holding s.p.a.

LARIO RETI HOLDING
DIVISIONE INGEGNERIA - UFFICIO PROGETTAZIONE INVESTIMENTI
[Largo Via Ferrara 13, 20090 LCI]
[Pec: ingegneri@larioholding.it]

PROGETTO DEFINITIVO

INGUADRAMENTO TERRITORIALE E STRUMENTI
URBANISTICI

REDAITO	DATA	VERIFICATO	DATA	APPROVATO	DATA
EV	Dicembre 2019	MR	Dicembre 2019	MR	Dicembre 2019
REVISIONE N.	DESCRIZIONE	DATA	DATA	DATA	DATA

NUMERO INTERVENTO	POI	CODICE PROGETTO	AB04	COMMESSA	5072

RESPONSABILE PROGETTO:
Ing. Roberto Siero Grasselli
[Firma e timbro]
PROGETTA:
Ing. Roberto Siero Grasselli
[Firma e timbro]
INGEGNERIA
[Firma e timbro]

COLLABORATORI:
Ing. Elisa Varenna